
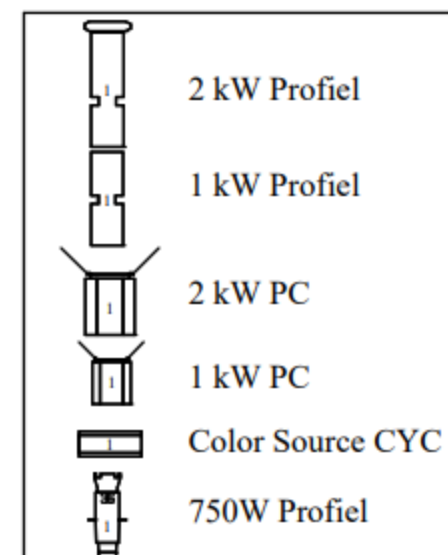
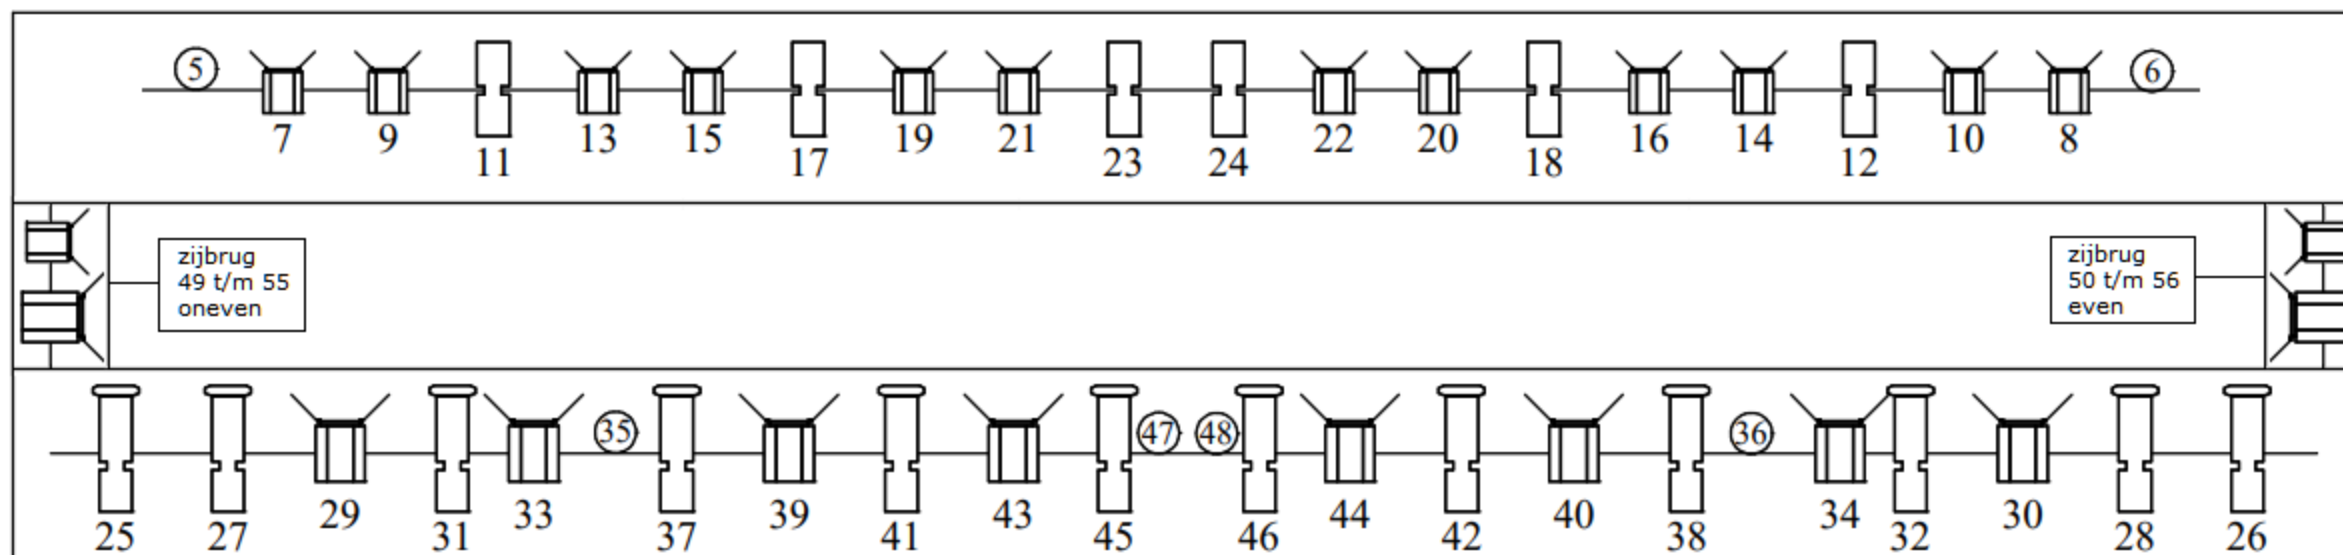


Lichtplan Theater Aan de Slinger  
 Slinger 40 - 3995DE Houten  
 T: 030 6351024  
 Techniek@aandeslinger.nl

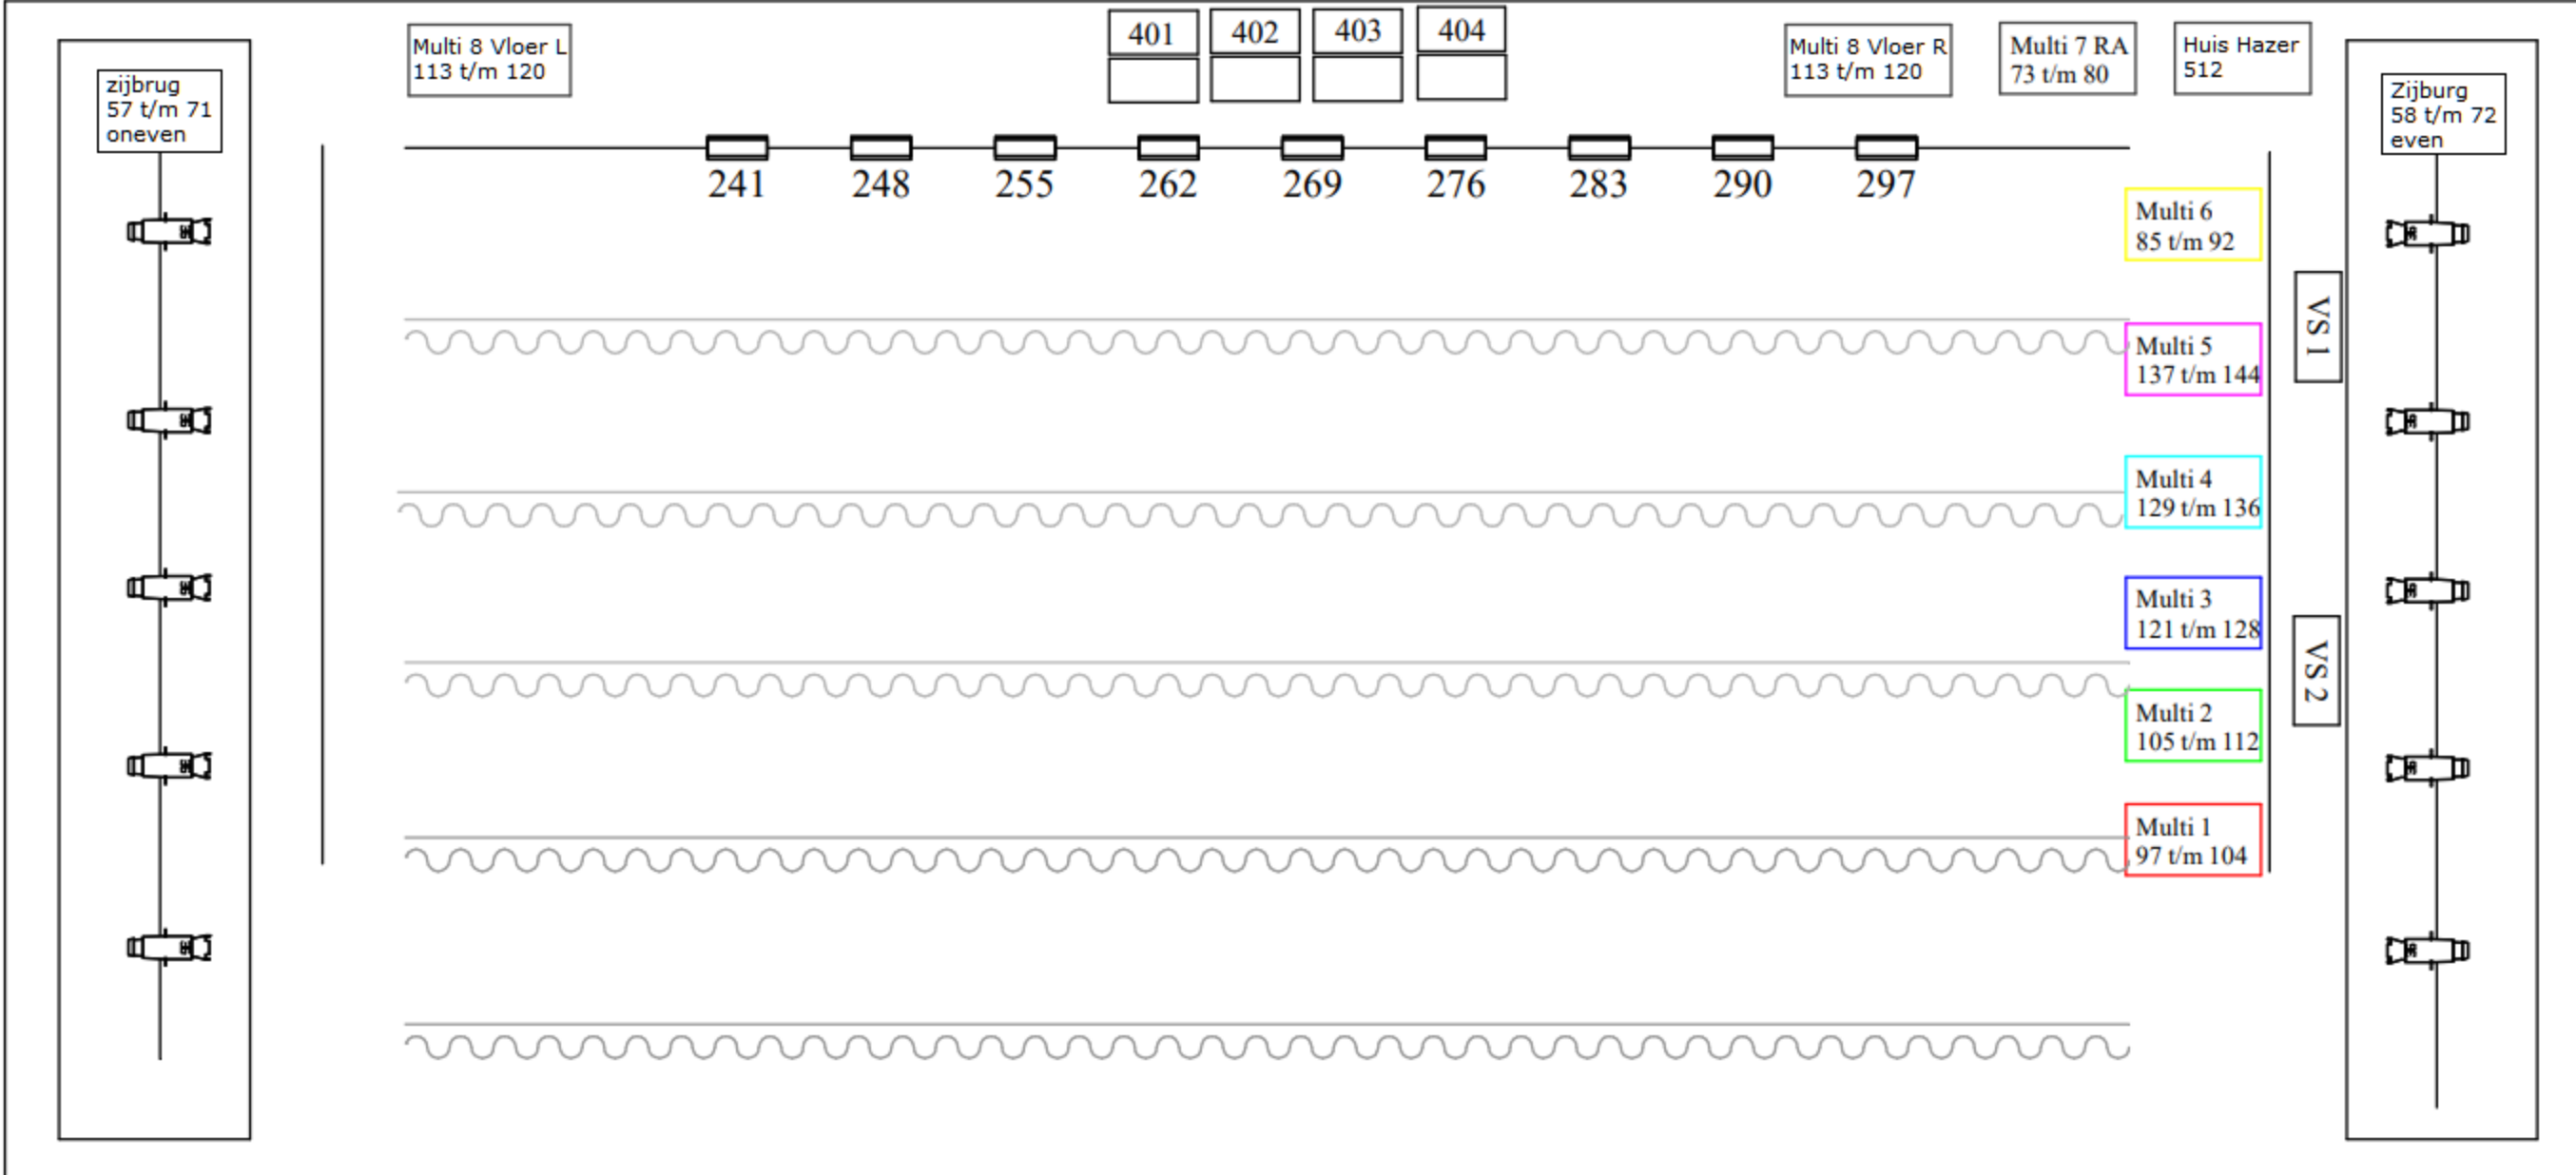

Wij bezetten Universe 1 met ons huislicht. Onze Universe 2 is standaard leeg voor gezelschappen!

Zaallicht Standaard 2800K  
 Tribune rij 1 t/m 10: 201  
 Balkon 1: 202  
 Balkon 2: 203  
 Standaard 2800K

Het licht boven onze tribune kan RGB aangestuurd worden. De volgende kanalen worden dan gebruikt  
 Rood: 204  
 Groen: 205  
 Blauw: 206